


д. Неряка ул. Луговая, д. 7А
Волощук М. А.

ПЛАН РАСПОЛОЖЕНИЯ ДОМА НА
УЧАСТКЕ

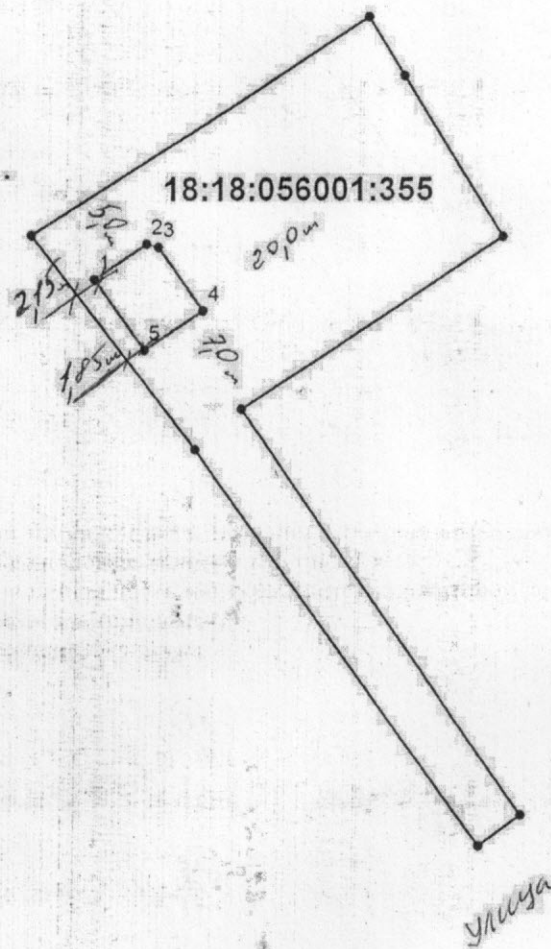

Условные обозначения:

- - характерная точка контура, сведения о которой позволяют однозначно определить ее положение на местности
- - вновь образованная часть контура, сведения о которой достаточны для определения ее местоположения
- - граница земельного участка

Масштаб 1:500