


Схема планировочной организации  
 земельного участка по адресу  
 УР Саранжувский Р-н д. Усть Саранжук  
 ул. Ветомова д. 20

ул. Ветомова

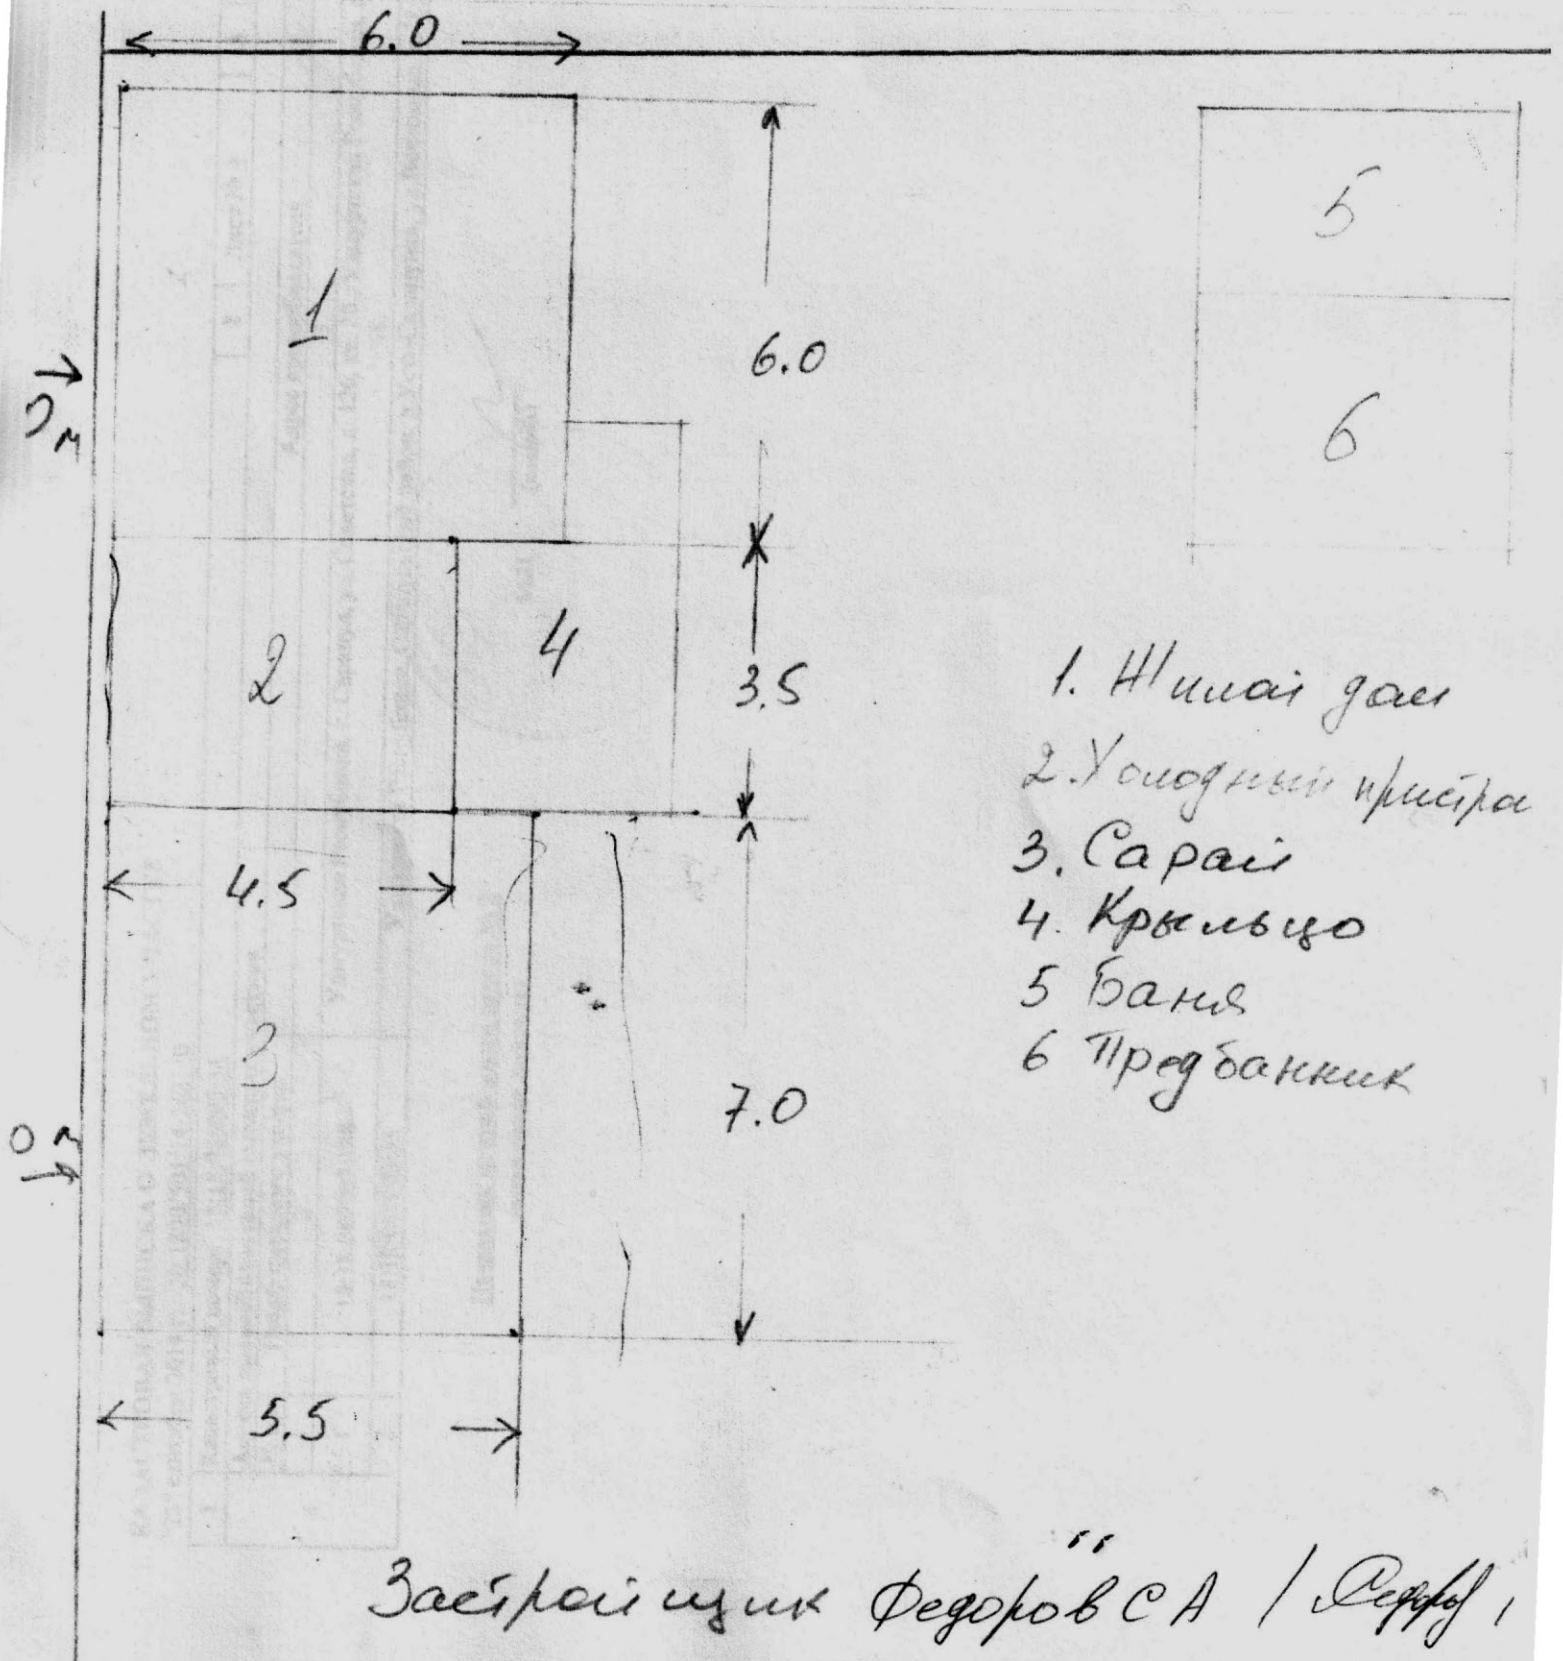

Застройщик Федоров С А / Подпись